

SIMPSON**Strong-Tie**

Utspikning



REV

0

REV DATE

23/07/24

DWG NAME

C_BSNN340_2D0_NP_JTB-SSH-SE

Art. Nr.

=

BSNN340

Fästelement

=


Trä till trä

Balk till balk

Typ av infästning

=

Montering med SSH

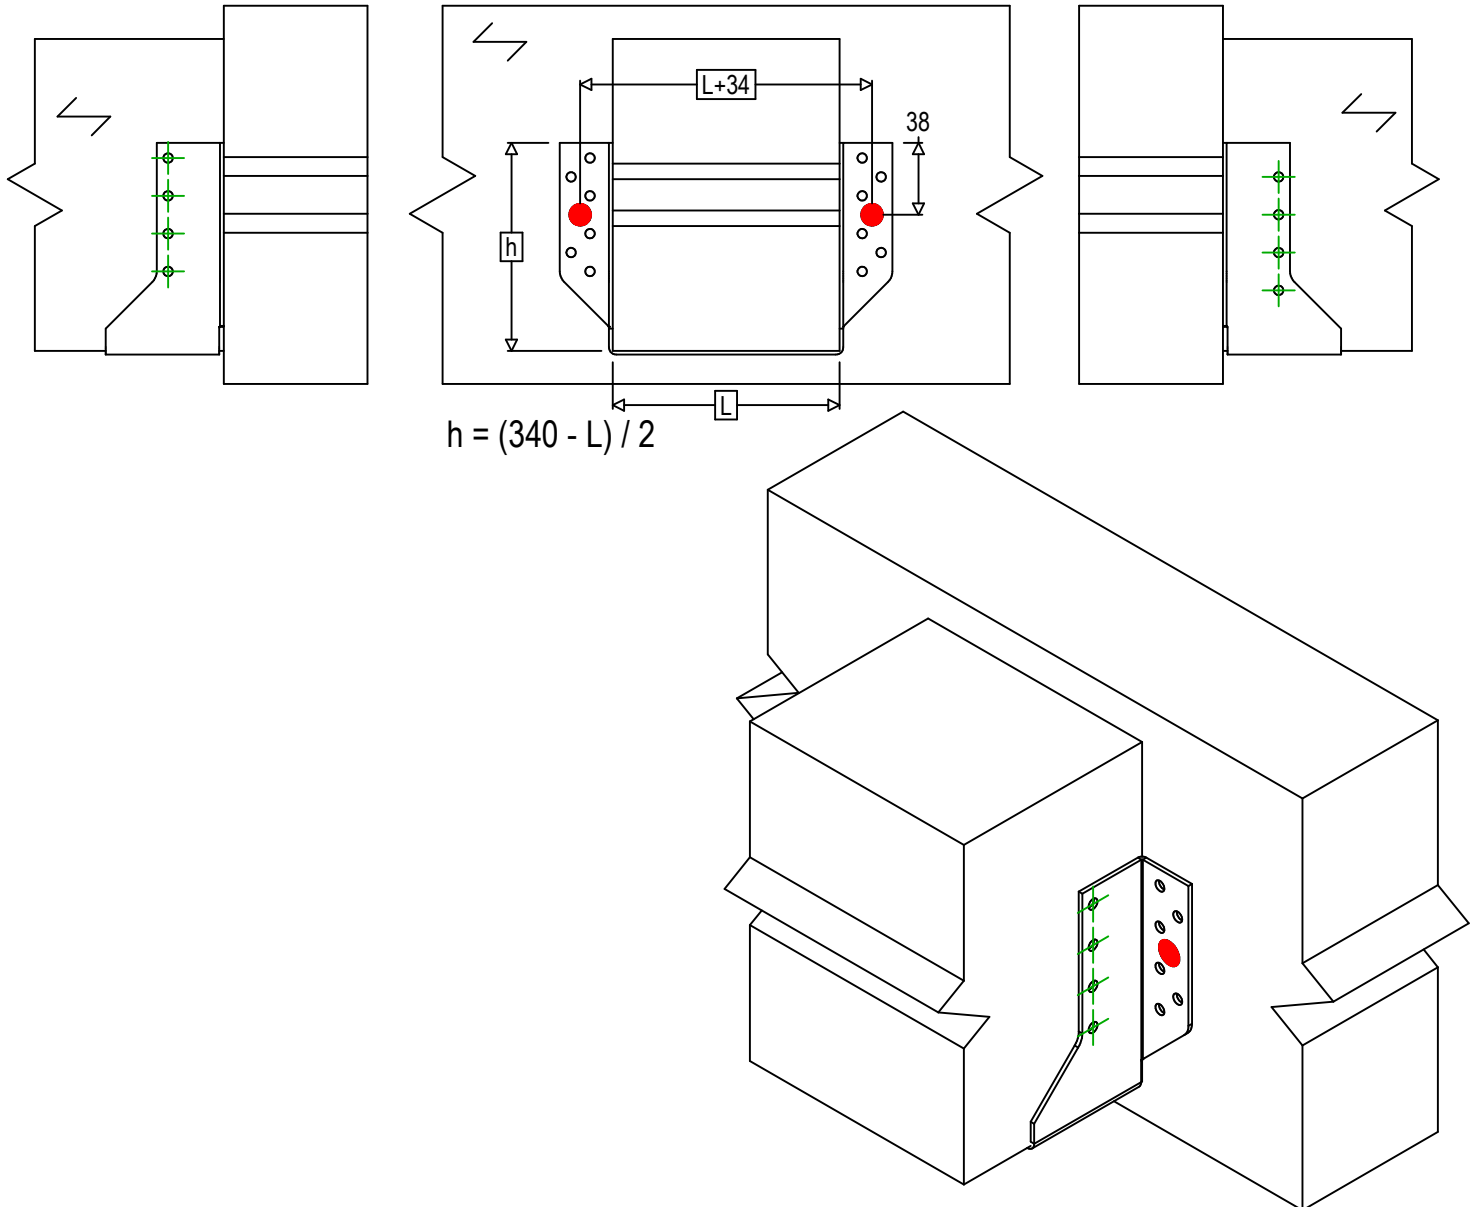

Infästning i huvudbalk	Symbol	Fästelement	Fästelement		Antal	
		SSH	SSH10.0X40	-		-
		-	-	-		-
Fästelement i sekundärbalk	Symbol	Fästelement	L < 64mm	L > 64mm	Antal	
		CNA	CNA4.0X35	CNA4.0X50		
		CSA	CSA5.0X35	CSA5.0X40		