




Referencia =	BSNN230	
Fijaciones =	Madera sobre madera	Viga sobre pilar
Sistema de fijación =	Clavado parcial	

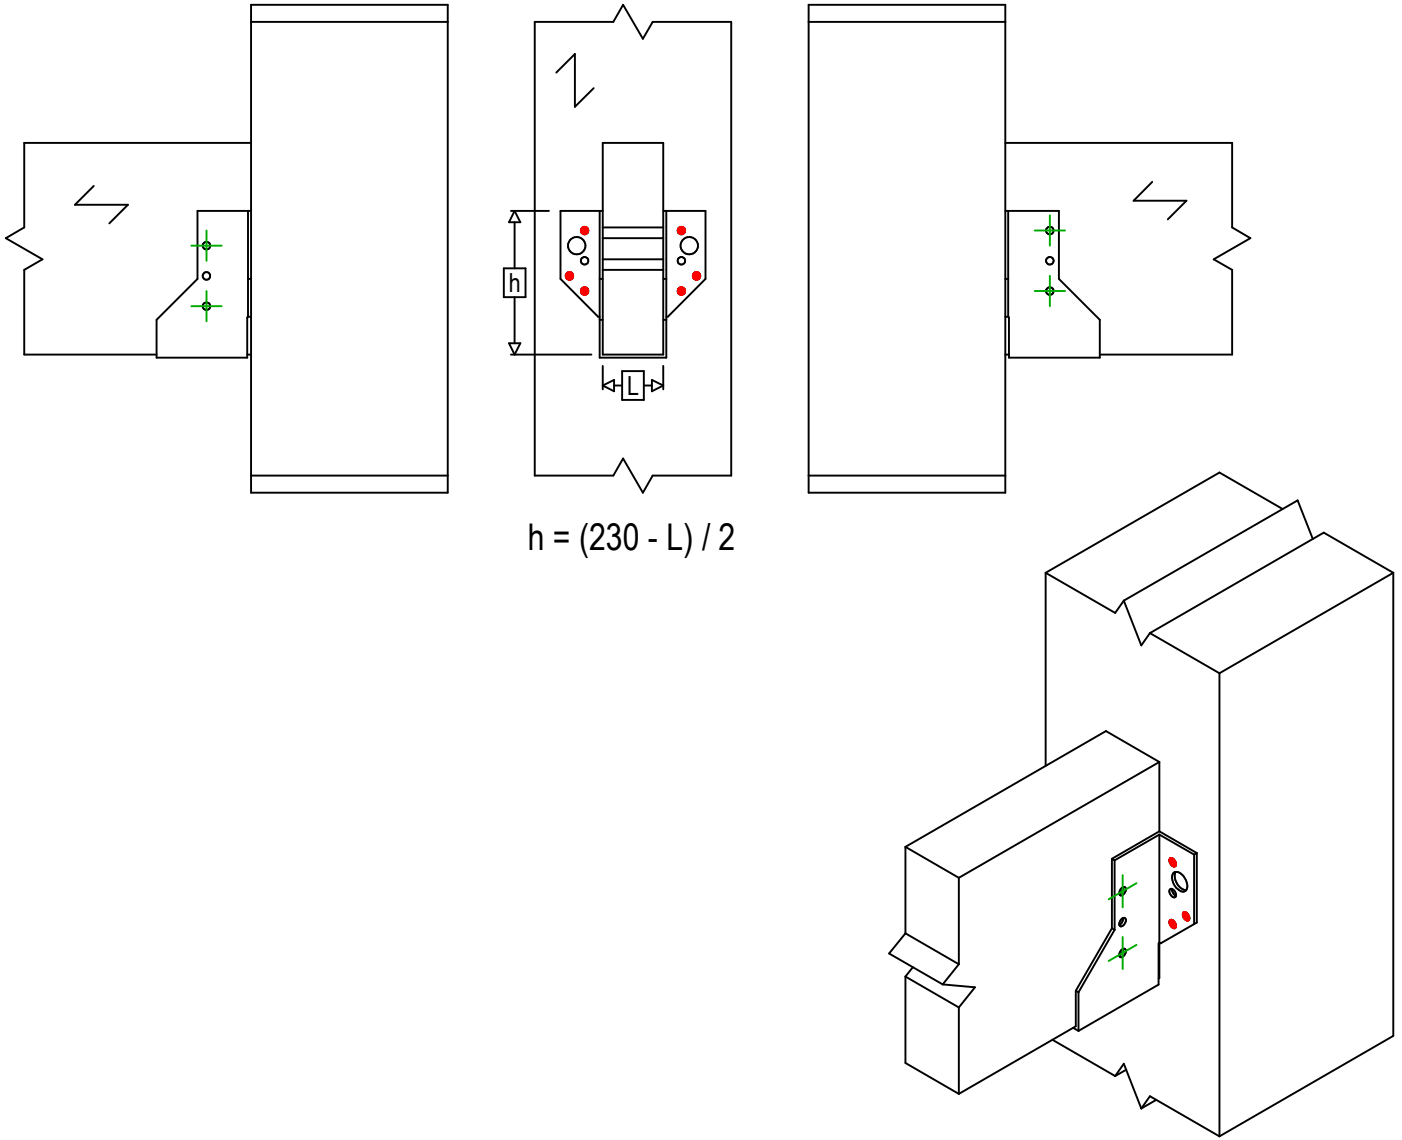

Fijaciones Soporte	Símbolo	Fijaciones	Fijaciones		Ctd
		CNA		CNA4.0X35 / CNA4.0X50	
CSA			CSA5.0X35 / CSA5.0X40		
-		-	-		
Fijaciones Viga Secundaria	Símbolo	Fijaciones	L < 64mm	L > 64mm	Ctd
		CNA		CNA4.0X35	
CSA			CSA5.0X35	CSA5.0X40	