

SIMPSON**Strong-Tie**

Plan de fixation



REV

0

REV DATE

22/07/24

DWG NAME

C_BSNN230_2D0_NP_JTP-FR

Référence

=

BSNN230

Fixations

=


Bois sur bois

Solive sur poteau

Type de fixation

=

Clouage partiel

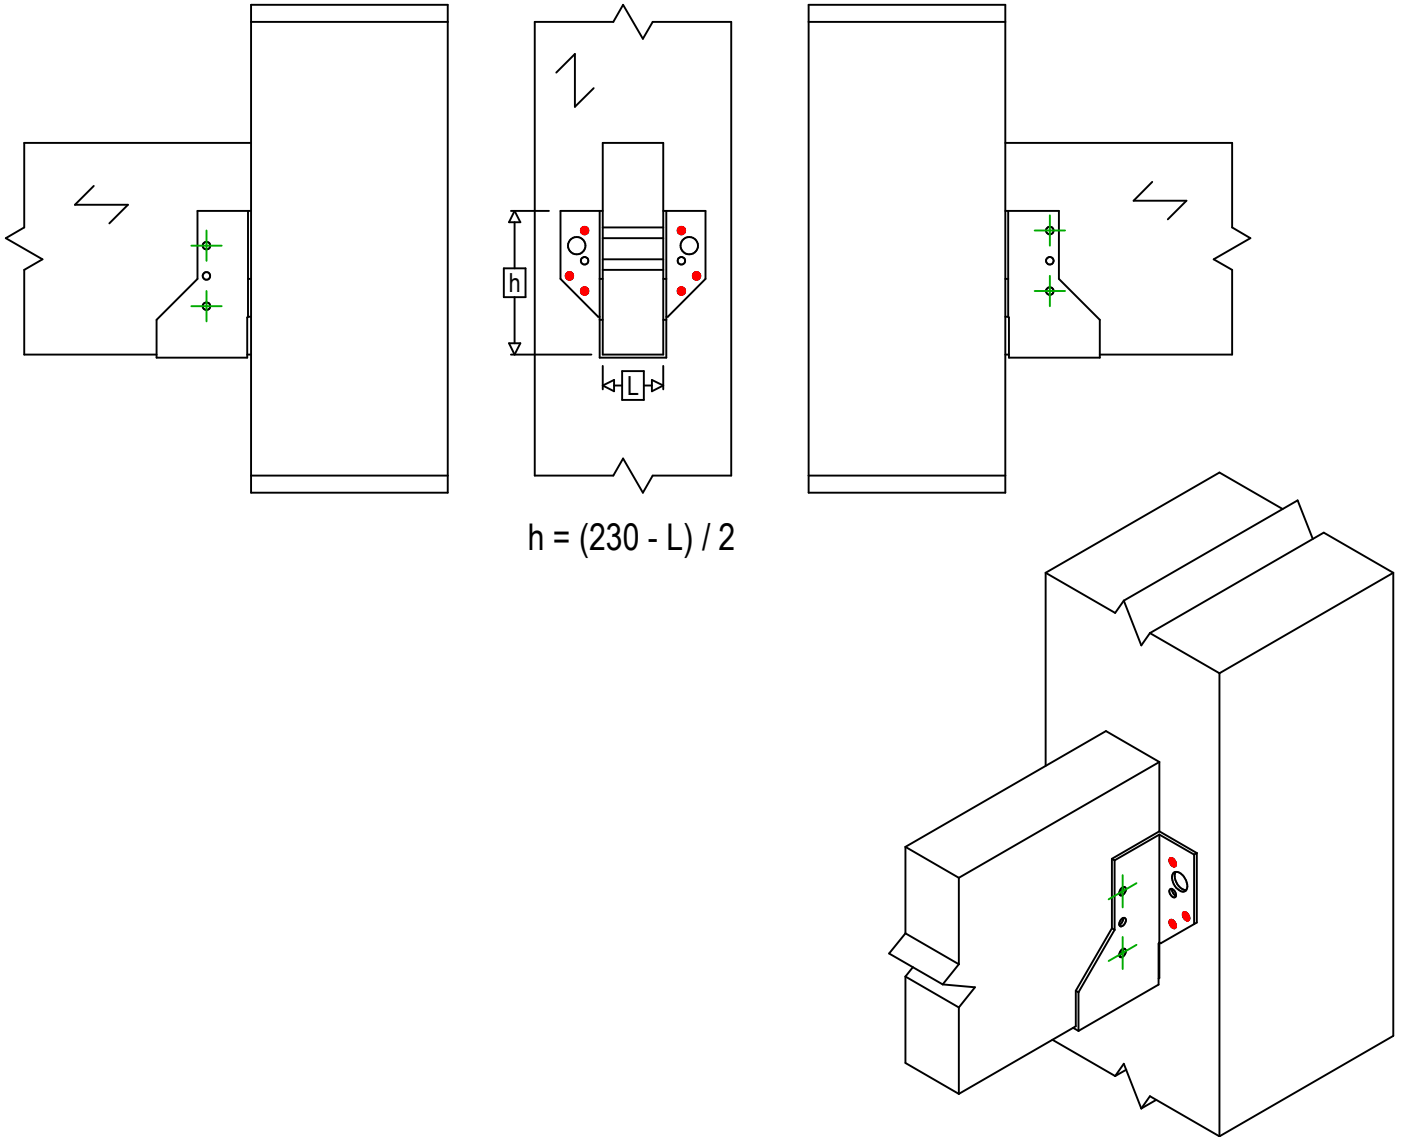

Fixation(s) Porteur	Symbole	Fixations	Fixations		Qté
		CNA		CNA4.0X35 / CNA4.0X50	
CSA			CSA5.0X35 / CSA5.0X40		
-		-	-		
Fixation(s) Porté	Symbole	Fixations	L < 64mm	L > 64mm	Qté
		CNA		CNA4.0X35	
CSA			CSA5.0X35	CSA5.0X40	