


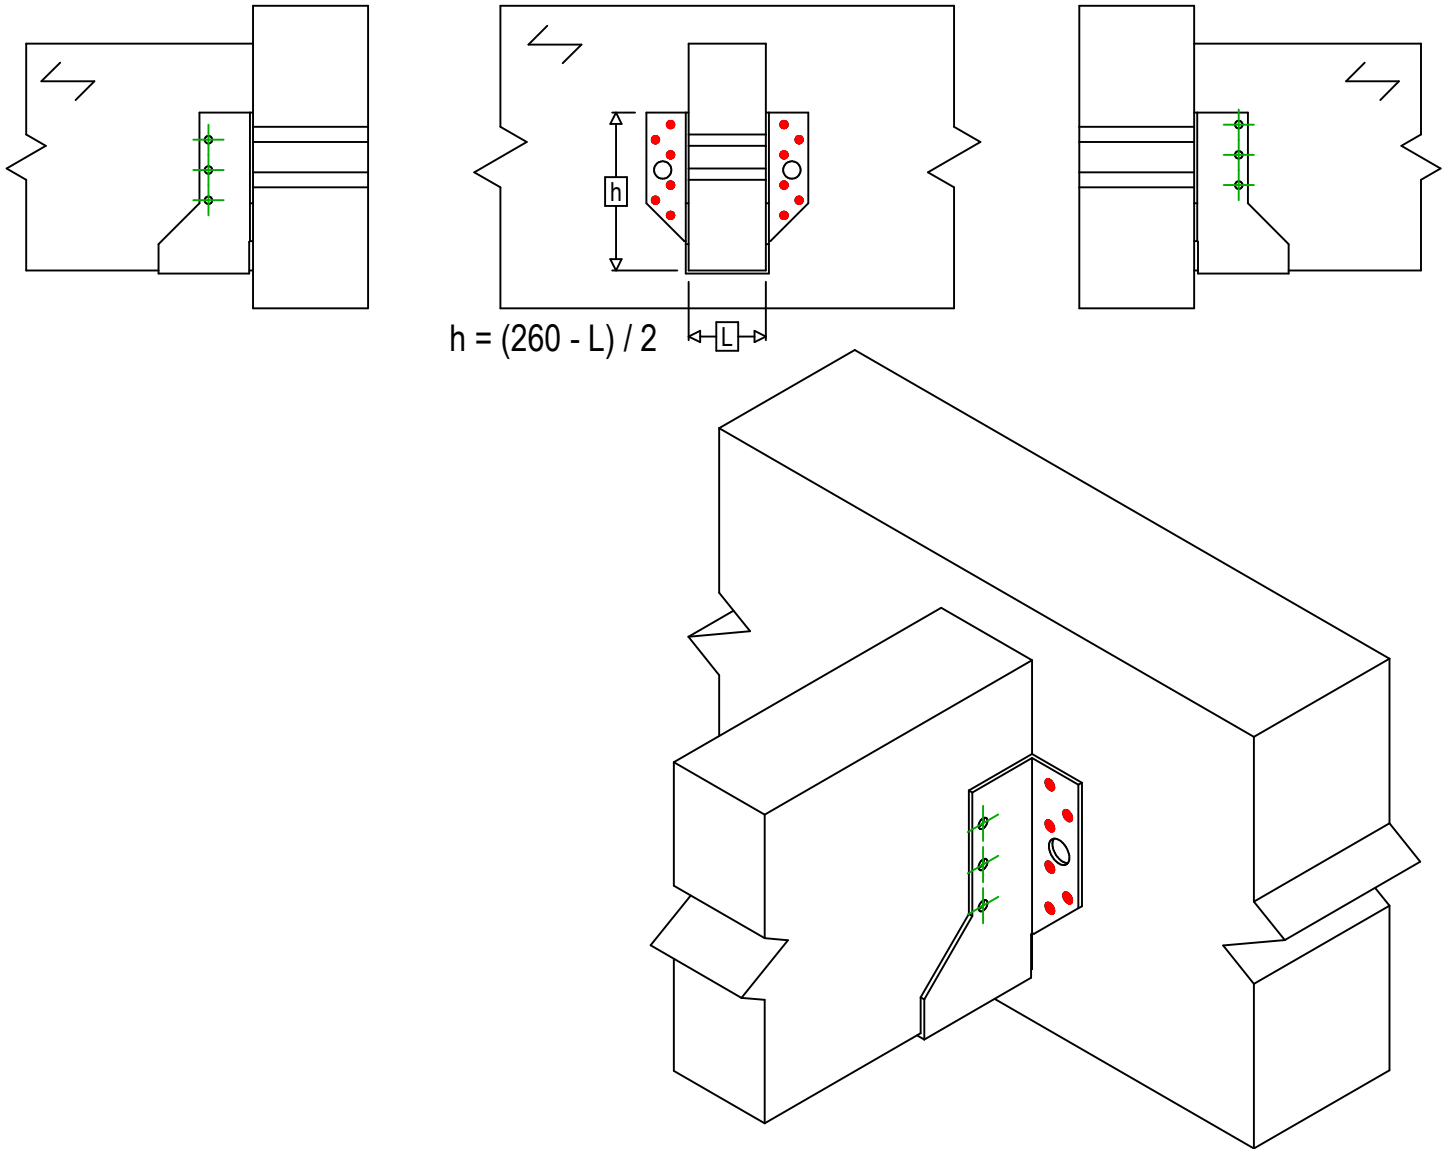

Référence =	BSNN260		
Fixations =	Bois sur bois	Solve sur poutre	
Type de fixation =	Clouage total		



Fixation(s)	Symbole	Fixations	Fixations		Qté	
	Porteur		CNA	CNA4.0X35 / CNA4.0X50		12
CSA			CSA5.0X35 / CSA5.0X40			
-			-			
Fixation(s)	Symbole	Fixations	L < 64mm	L > 64mm	Qté	
		CNA	CNA4.0X35	CNA4.0X50		6
		CSA	CSA5.0X35	CSA5.0X40		