

SIMPSON**Strong-Tie**

Udsømningsmønster



REV

0

REV DATE

23/07/24

DWG NAME

C_BSNN300_2D0_NP_JTP-DK

Art. Nr.

=

BSNN300

Fastgørelsesmidler

=


Træ til træ

Bjælke til søjle

Type af fastgørelse

=

Delvis udsømning

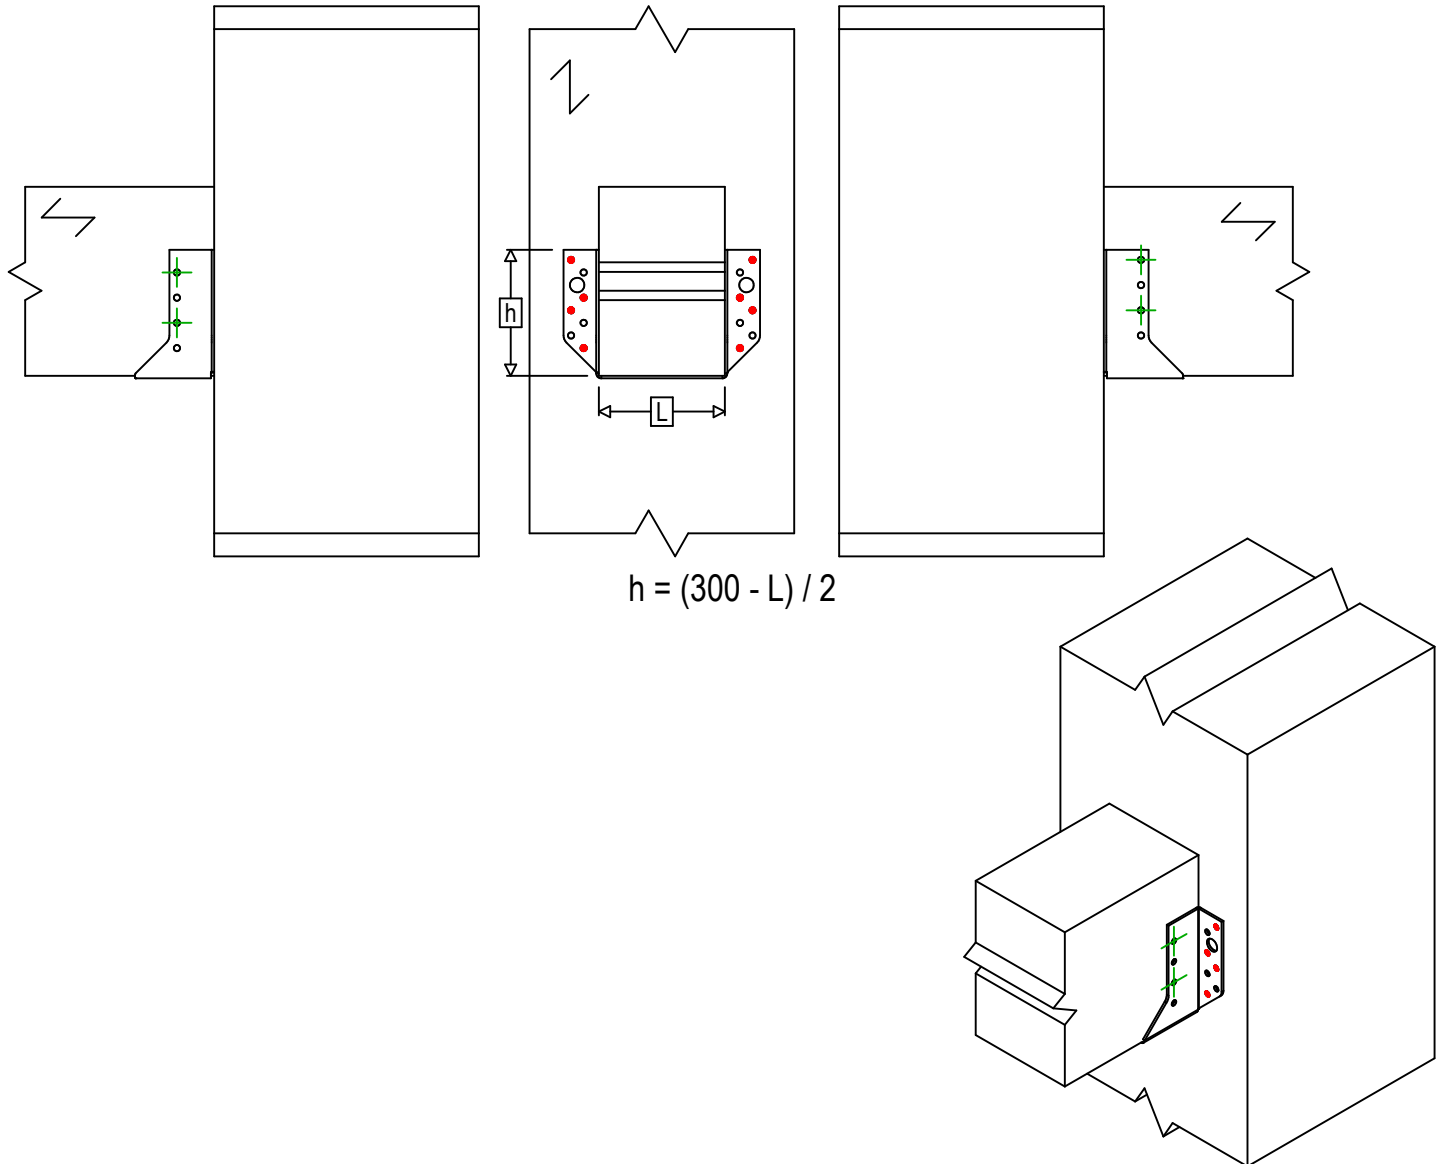

Fastgørelsesmidler i hovedbjælke	Symbol	Fastgørelsesmidler	Fastgørelsesmidler		Antal	
		CNA		CNA4.0X35 / CNA4.0X50		8
		CSA		CSA5.0X35 / CSA5.0X40		
-	-	-	-		-	
Fastgørelsesmidler i sekundær bjælke	Symbol	Fastgørelsesmidler	L < 64mm	L > 64mm	Antal	
		CNA		CNA4.0X35	CNA4.0X50	4
		CSA		CSA5.0X35	CSA5.0X40	