

SIMPSON**Strong-Tie**

Plano de fijación



REV

0

REV DATE

23/07/24

DWG NAME

C_BSNN300_2D0_NP_JTP-ES

Referencia

=

BSNN300

Fijaciones

=


Madera sobre madera

Viga sobre pilar

Sistema de fijación

=

Clavado parcial

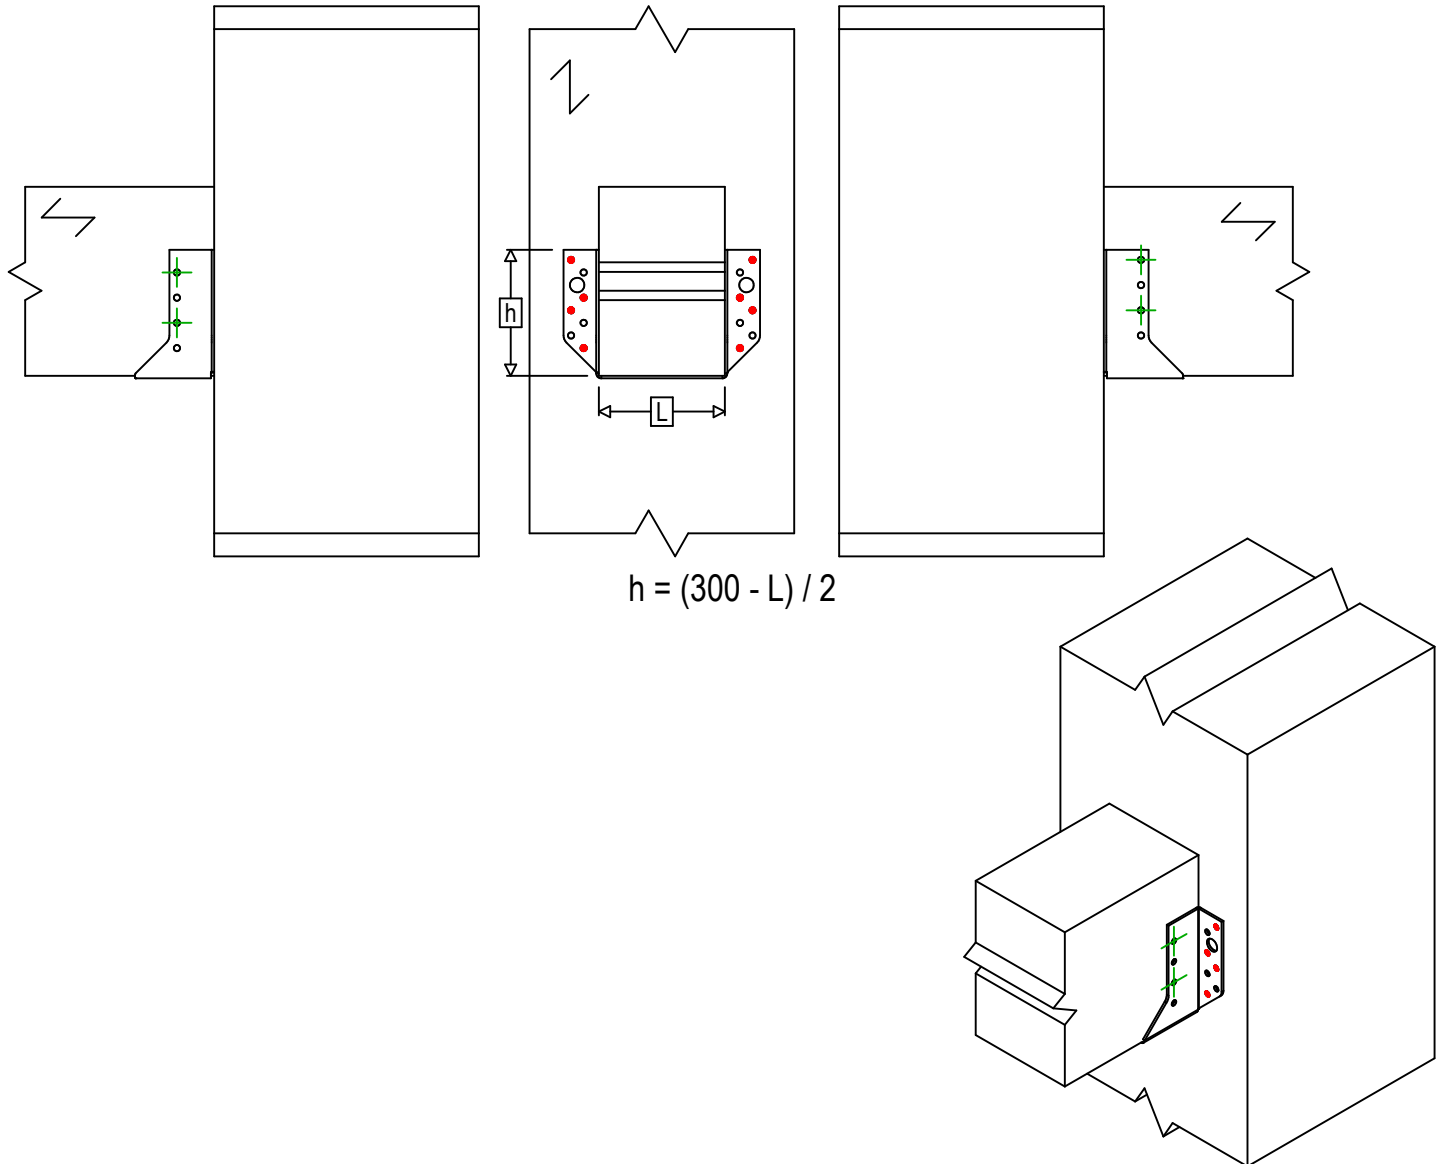

Fijaciones Soporte	Símbolo	Fijaciones	Fijaciones		Ctd	
		CNA		CNA4.0X35 / CNA4.0X50		
		CSA		CSA5.0X35 / CSA5.0X40		
-		-	-			
Fijaciones Viga Secundaria	Símbolo	Fijaciones	L < 64mm	L > 64mm	Ctd	
		CNA		CNA4.0X35		CNA4.0X50
		CSA		CSA5.0X35		CSA5.0X40