


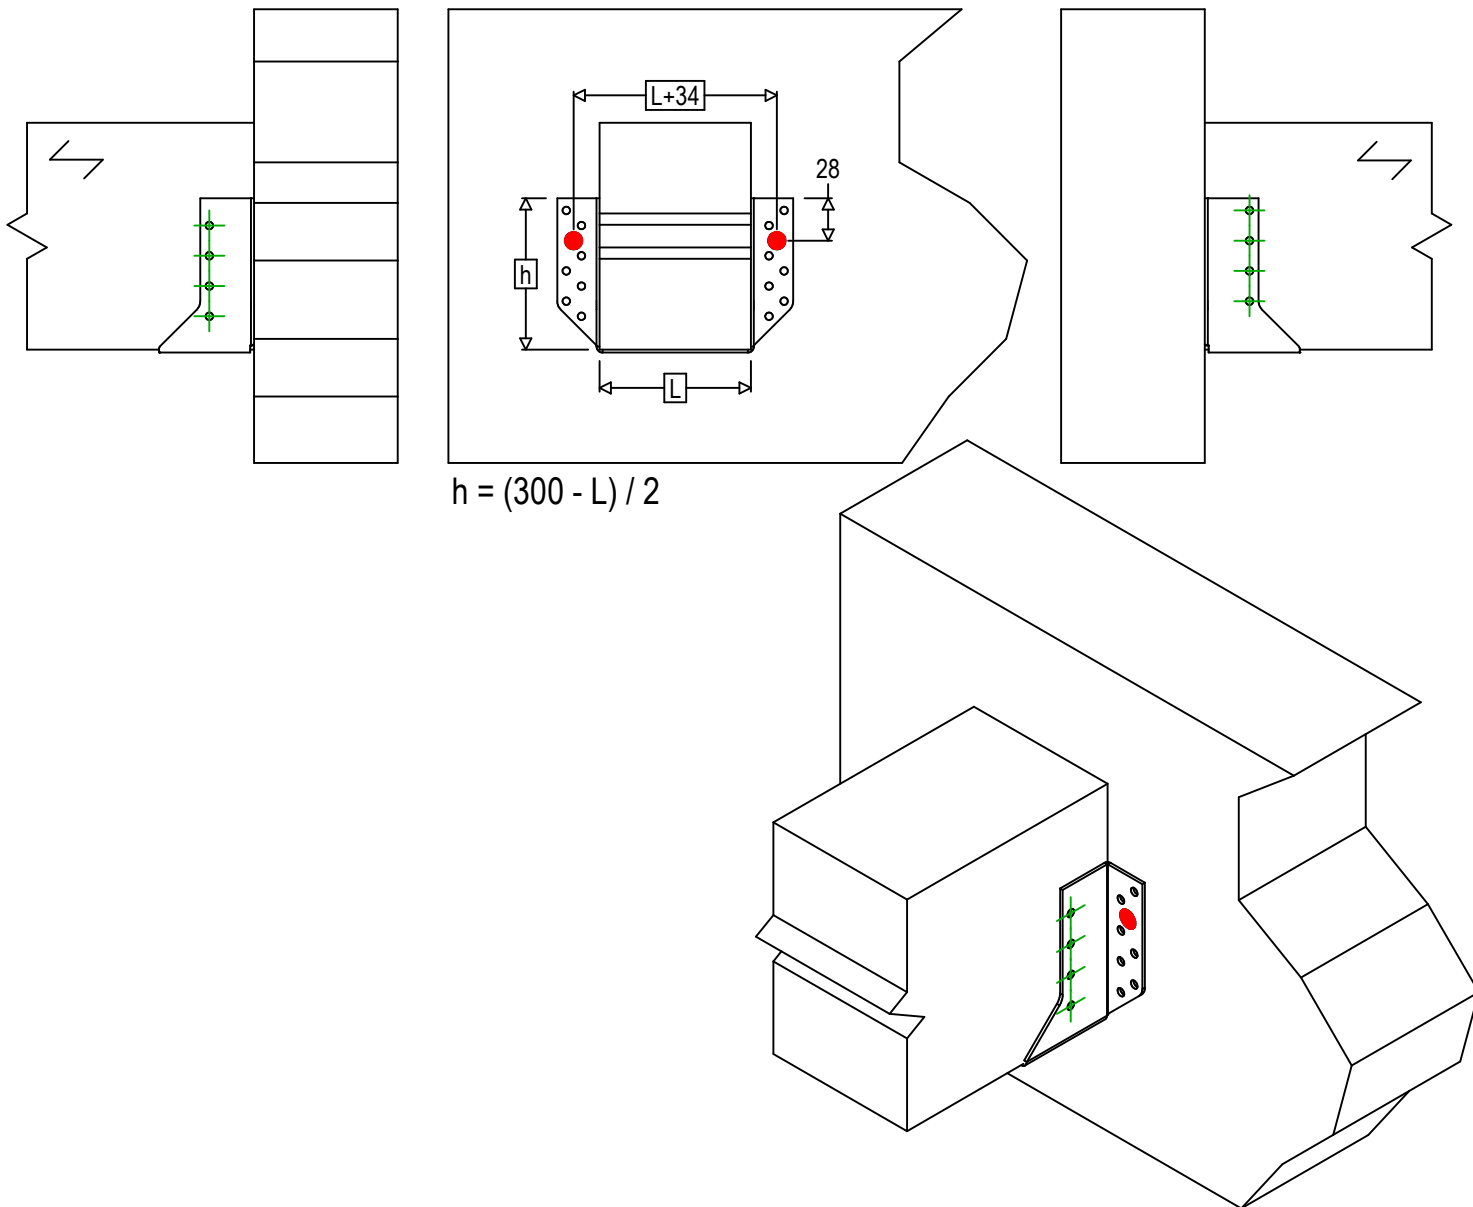

Produkt	=	BSNN300	
Łączniki	=	Drewno do sztywnej podpory	Belka - belka
Typ montażu	=	Mocowanie do sztywnej podpory	



Łączniki belka główna	Symbol	Łączniki	Łączniki		Szt.	
		FM753		FM 753 EVO M10X78/5		2
		LMAS		LMASM10		
THD			THD08070			
Łączniki belka drugorzędna	Symbol	Łączniki	L < 64mm	L > 64mm	Szt.	
		CNA		CNA4.0X35	CNA4.0X50	8
		CSA		CSA5.0X35	CSA5.0X40	