

**SIMPSON****Strong-Tie**

# Plano de fixação



REV

0

REV DATE

23/07/24

DWG NAME

C\_BSNN340\_2D0\_NP\_JTB-FN-PT

Referência

=

BSNN340

Fixações

=


Madeira sobre madeira

Viga sobre viga

Sistema de fixação

=

Pregagem total

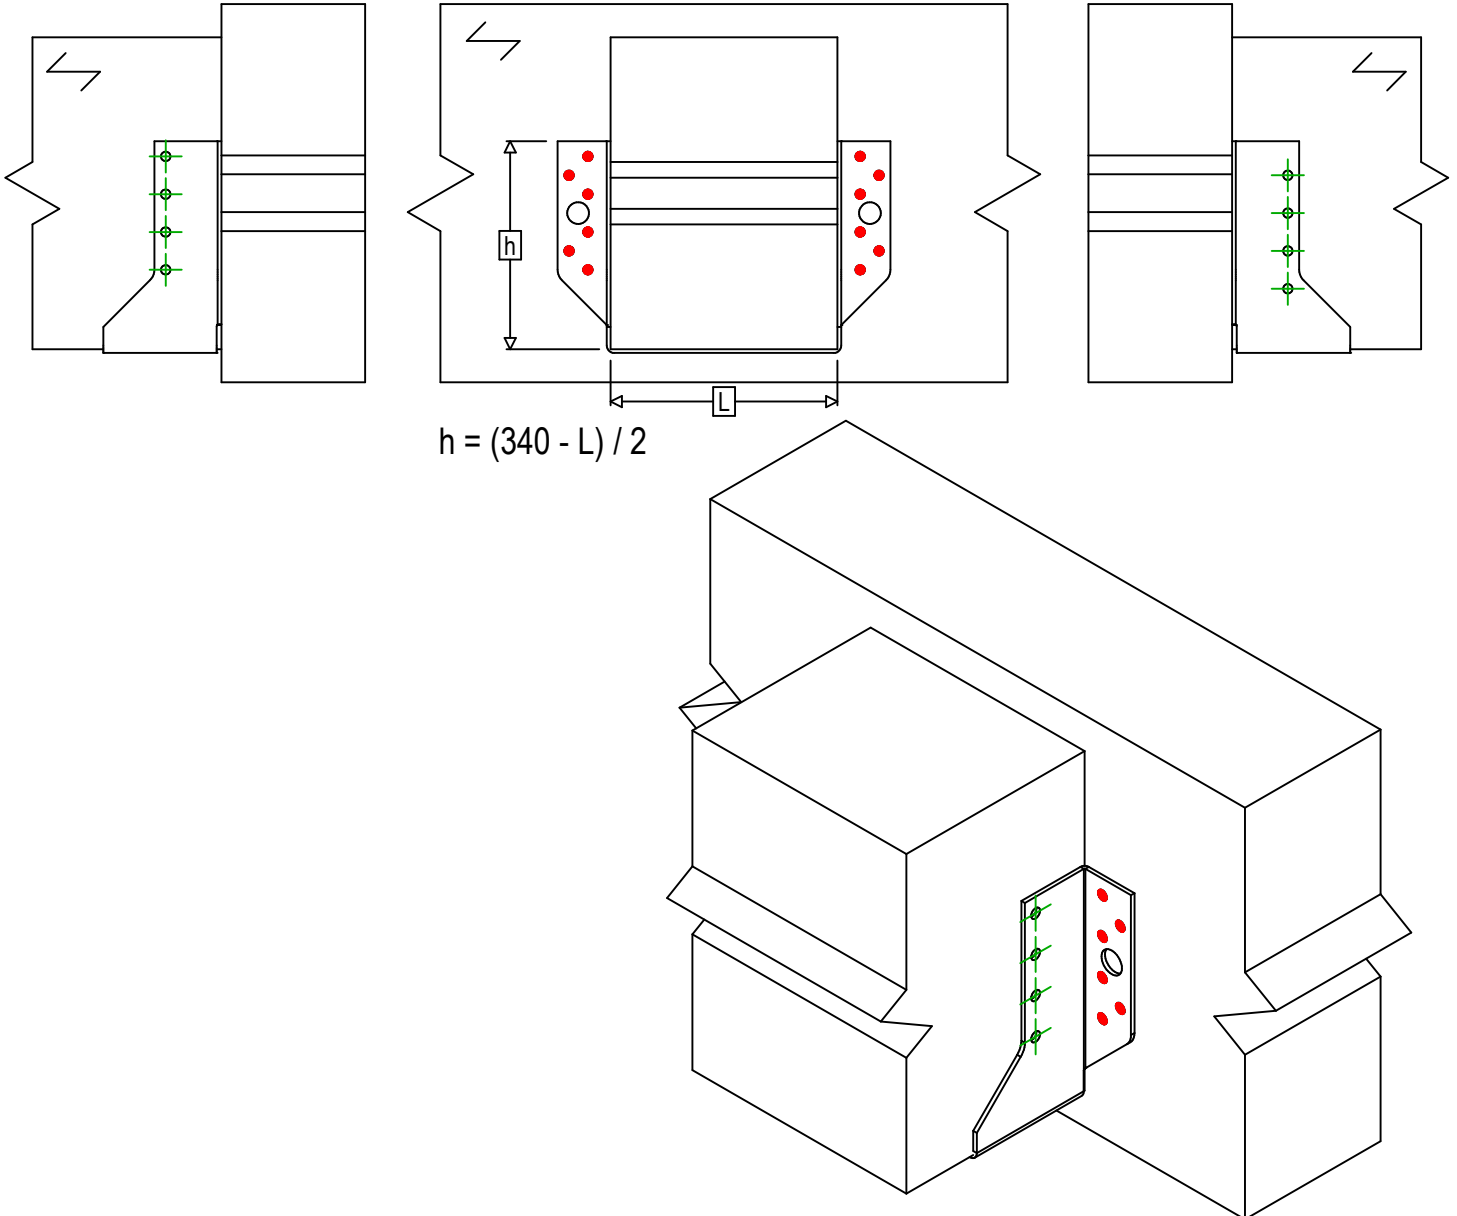

Fixações elemento portador	Símbolo	Fixações	Fixações		Qtd	
		CNA		CNA4.0X35 / CNA4.0X50		12
CSA			CSA5.0X35 / CSA5.0X40			
-		-	-			
Fixações elemento suportado	Símbolo	Fixações	L < 64mm	L > 64mm	Qtd	
		CNA		CNA4.0X35	CNA4.0X50	8
		CSA		CSA5.0X35	CSA5.0X40	