


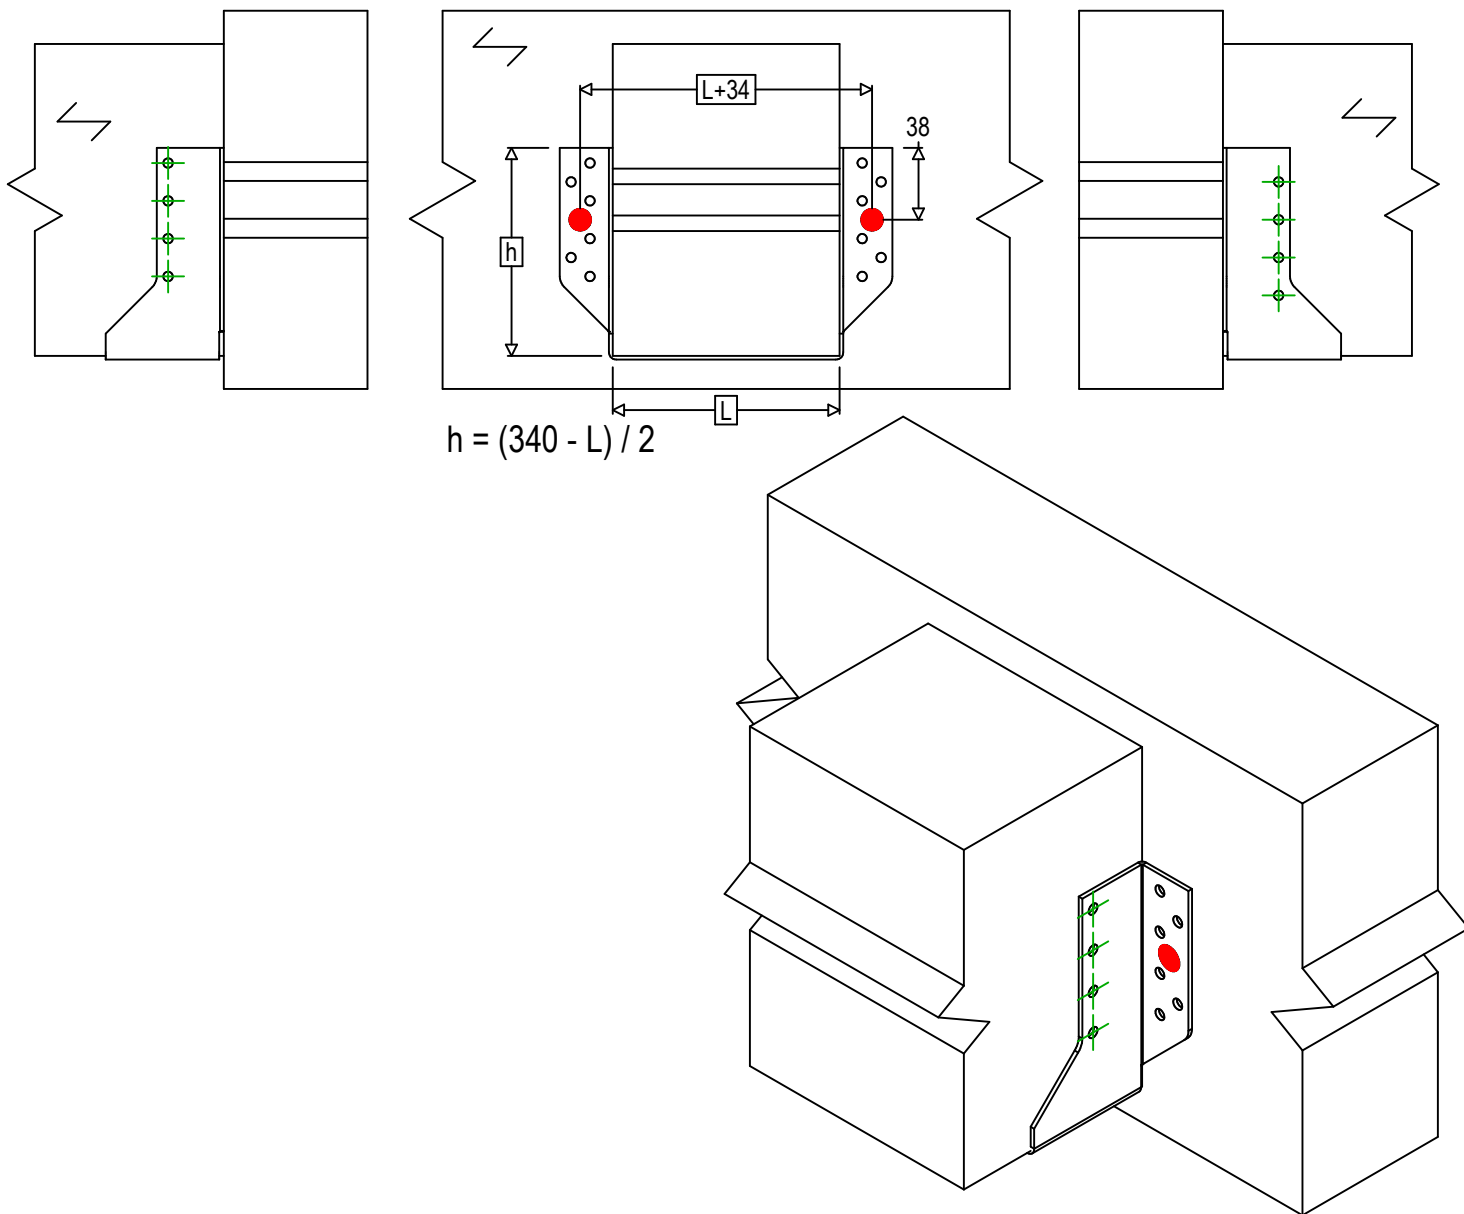

Référence	=	BSNN340	
Fixations	=	Bois sur bois	Solive sur poutre
Type de fixation	=	Fixation avec SSH	



Fixation(s) Porteur	Symbole	Fixations	Fixations		Qté	
	●	SSH		SSH10.0X40		
		-	-	-		
Fixation(s) Porté	Symbole	Fixations	L < 64mm	L > 64mm	Qté	
	⊕	CNA		CNA4.0X35		CNA4.0X50
		CSA		CSA5.0X35		CSA5.0X40