




<b>Referência</b>	<b>=</b>	BSNN340	
<b>Fixações</b>	<b>=</b>	Madeira sobre madeira	Viga sobre viga
<b>Sistema de fixação</b>	<b>=</b>	Fixação com SSH	

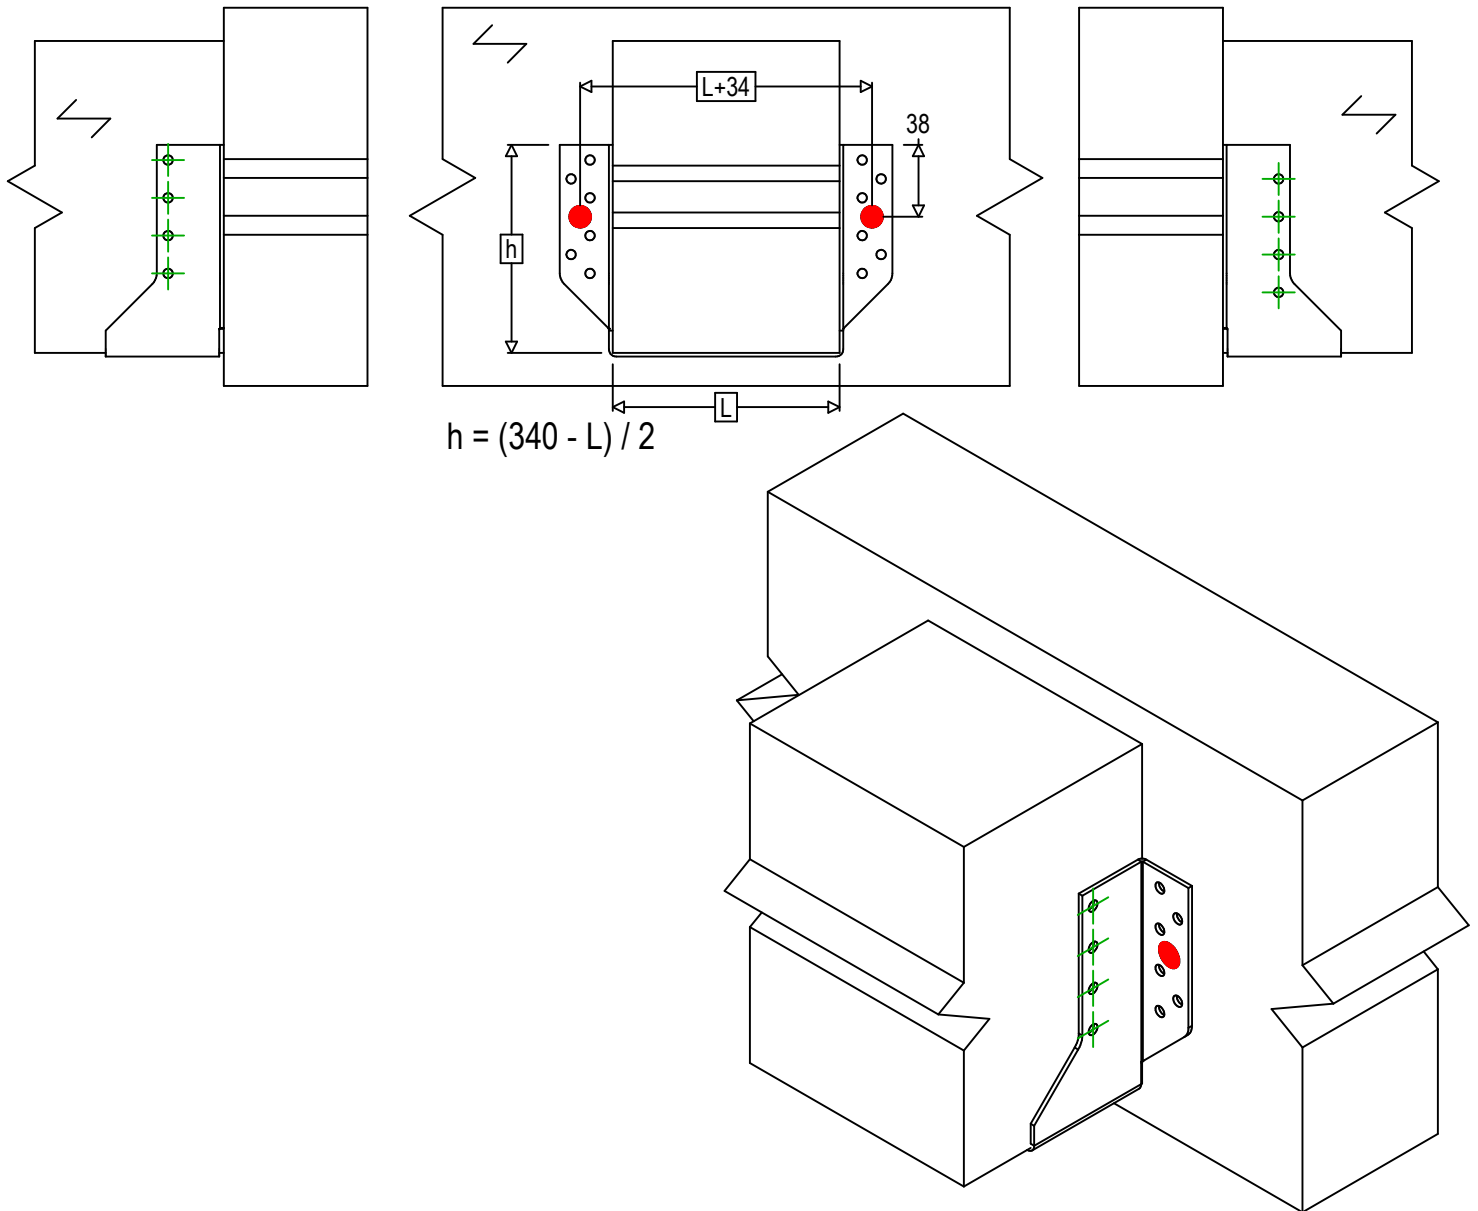

Fixações elemento portador	Símbolo	Fixações	Fixações		Qty	
		SSH	SSH10.0X40			2
		-	-			
Fixações elemento suportado	Símbolo	Fixações	L < 64mm	L > 64mm	Qty	
		CNA	CNA4.0X35	CNA4.0X50		8
		CSA	CSA5.0X35	CSA5.0X40		